


Optigrün - rozwiązanie systemowe "Dach retencyjny Meander 30"

Do wyliczenia wymiarów rur zalecamy współczynnik spływu $C=0,1$.

$C=0,01$ wyliczony dla 2% nachylenia wg procedury FLL.

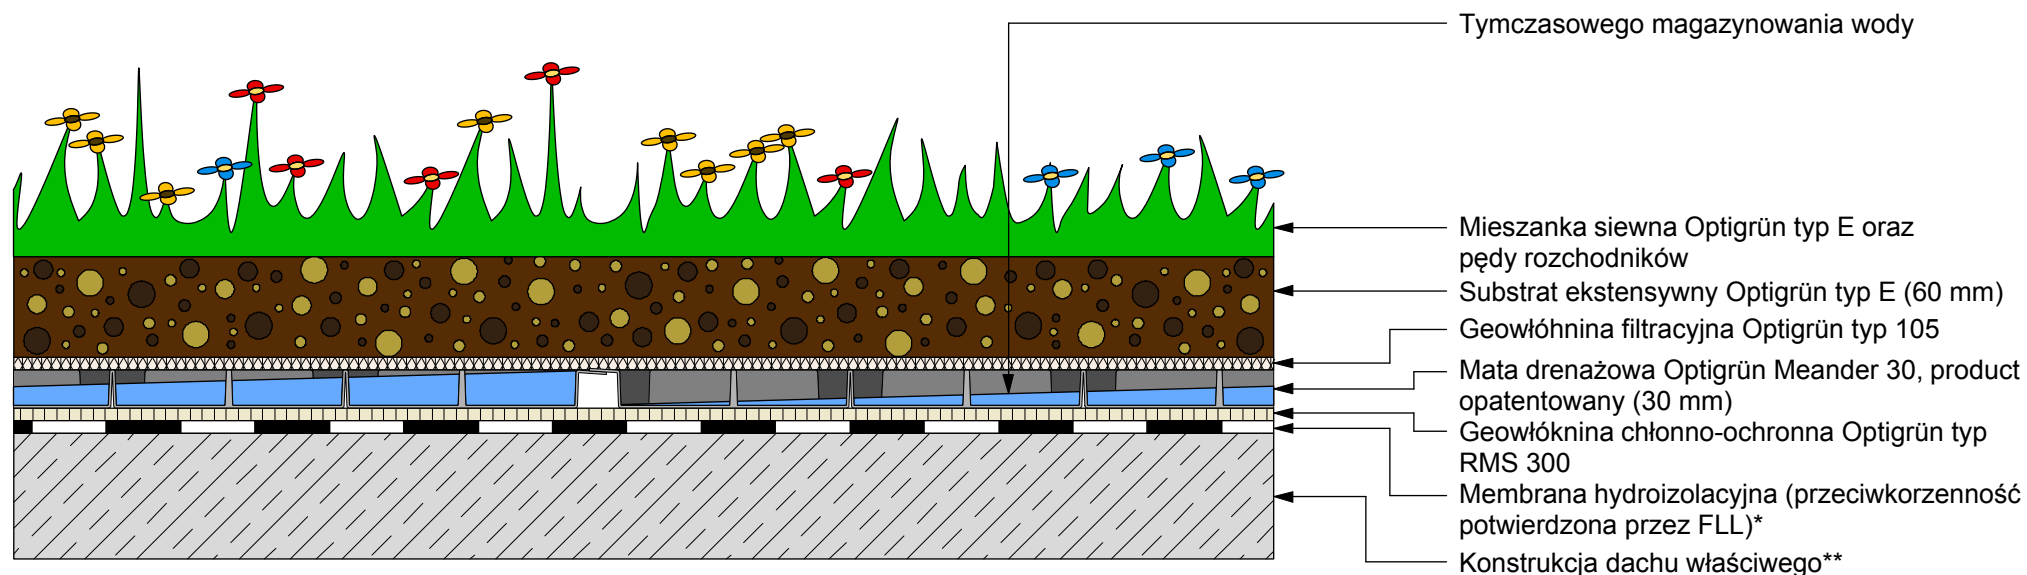

* Zakres robót z branży hydroizolacyjnej ** Zakres robót z branży budowlanej

OPTIGRÜN[®]
DACHY ZIELONE

Rysunek przedstawia produkty stosowane w danym rozwiązaniu systemowym dachu zielonego. Detale konstrukcyjne zostały zilustrowane w uproszczeniu i powinny być wykonywane zgodnie z obowiązującymi standardami branżowymi.

| Zwolenie: | Narysowany: | Skala: | Aktualizacja: | Wer.: | Detal nr.: | |
|-----------|-------------|---------|------------------|------------|------------|---------|
| Bu / HV | ○ | ob / mh | nieprzeskalowany | 10.02.2017 | 1 | 1.061_O |

Zmiany i przedruki tylko za zgodą wydawcy. Optigrün nie odpowiada za błędy w druku. Optigrün zastrzega sobie prawo do modyfikacji rozwiązań.